


Wustrow

Satzung der Gemeinde Wustrow
über die Festlegung und Ab-
rundung des im Zusammenhang
bebauten Ortsteils Wustrow
gemäß § 34 Abs. 4 Nr. 1 und 3
BauGB i.V.m. § 4 Abs. 2a
BauGB-MaßnahmenG

Zeichnerischer Teil
Lageplan (1)

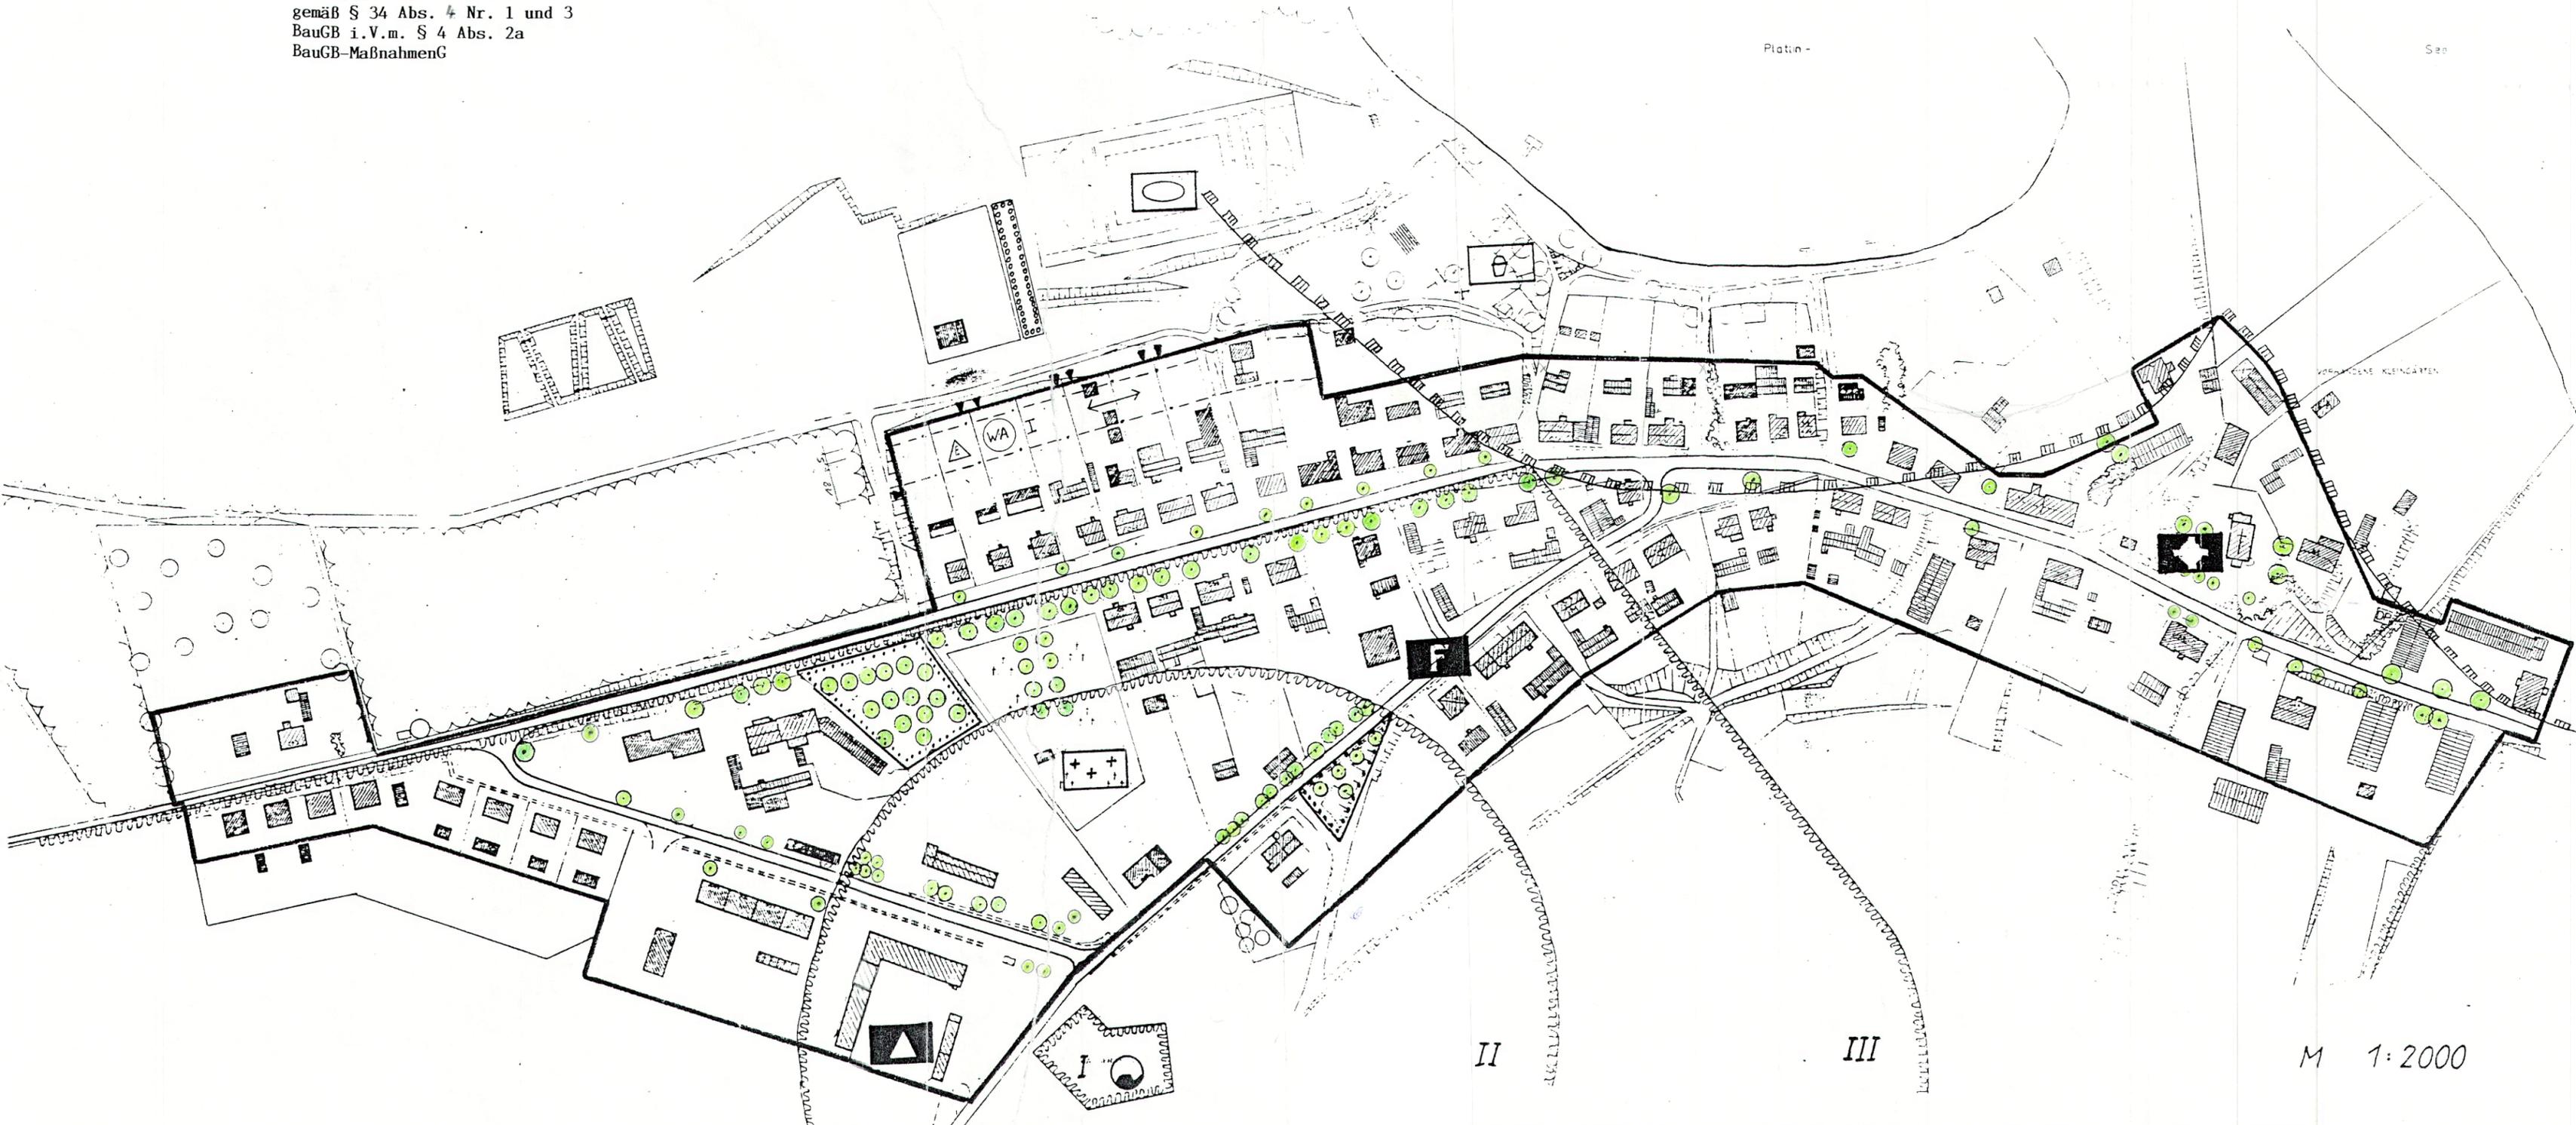

II

III

M 1:2000