




EG

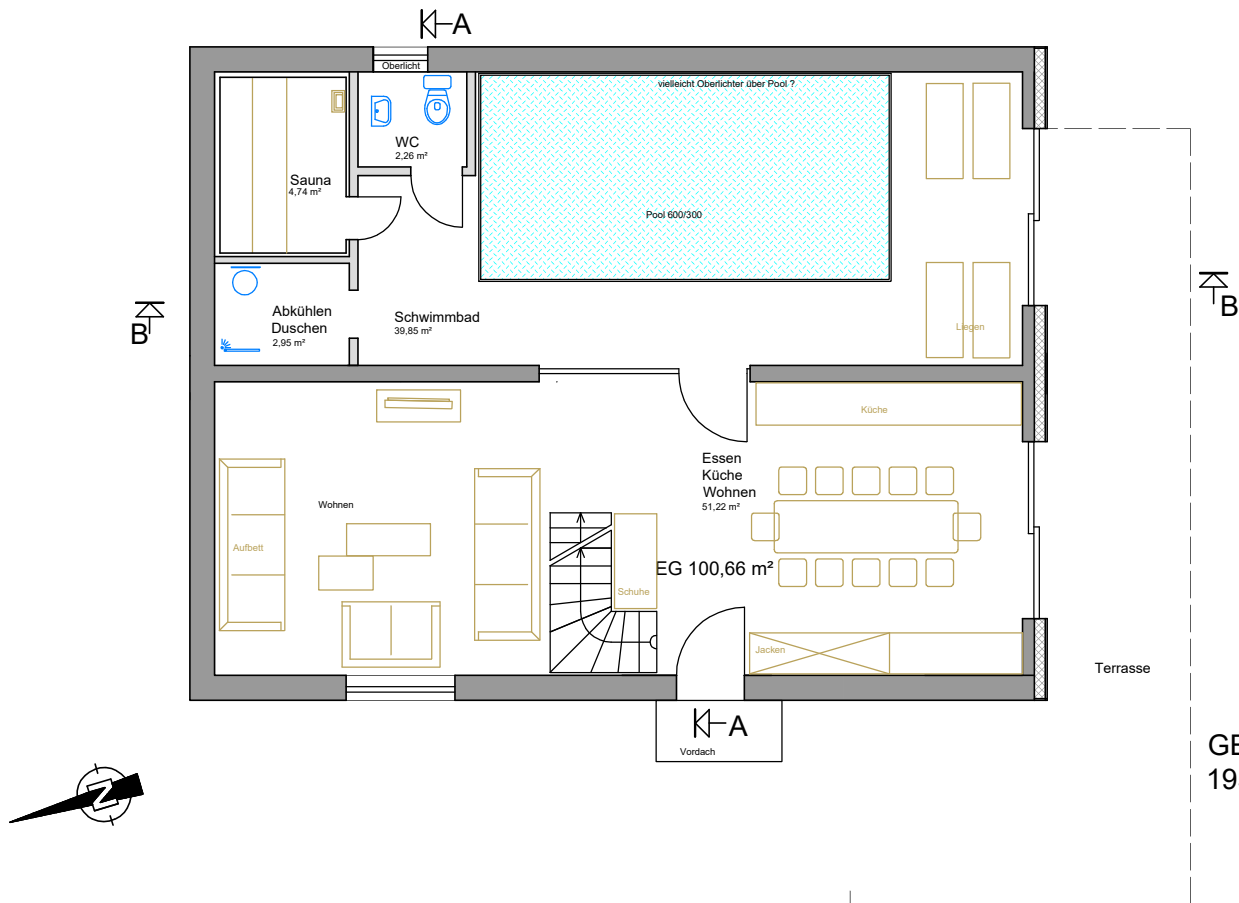


OG

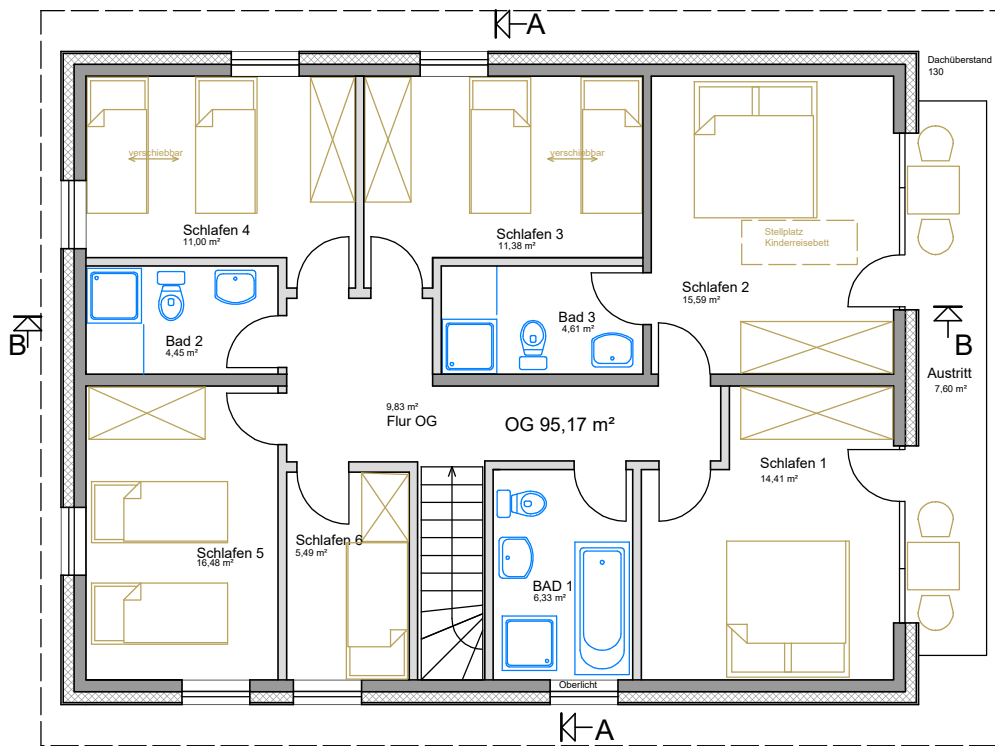


Woblitz Park Wesenberg GmbH		Fischereihof 15 17255 Wesenberg		Datum	
mediprojekt		Günter Tenner		8.6.2025	
Brinkstr.10 17033 Neubrandenburg		tenner-nb@outlook.de		Phase	
Woblitz Park Wesenberg Haus RÜGEN Variante 9		0171 3034372		Entwurf	
Grundrisse mit Ausstattung				Maßstab	
				1:110	
				Blatt	
				0	

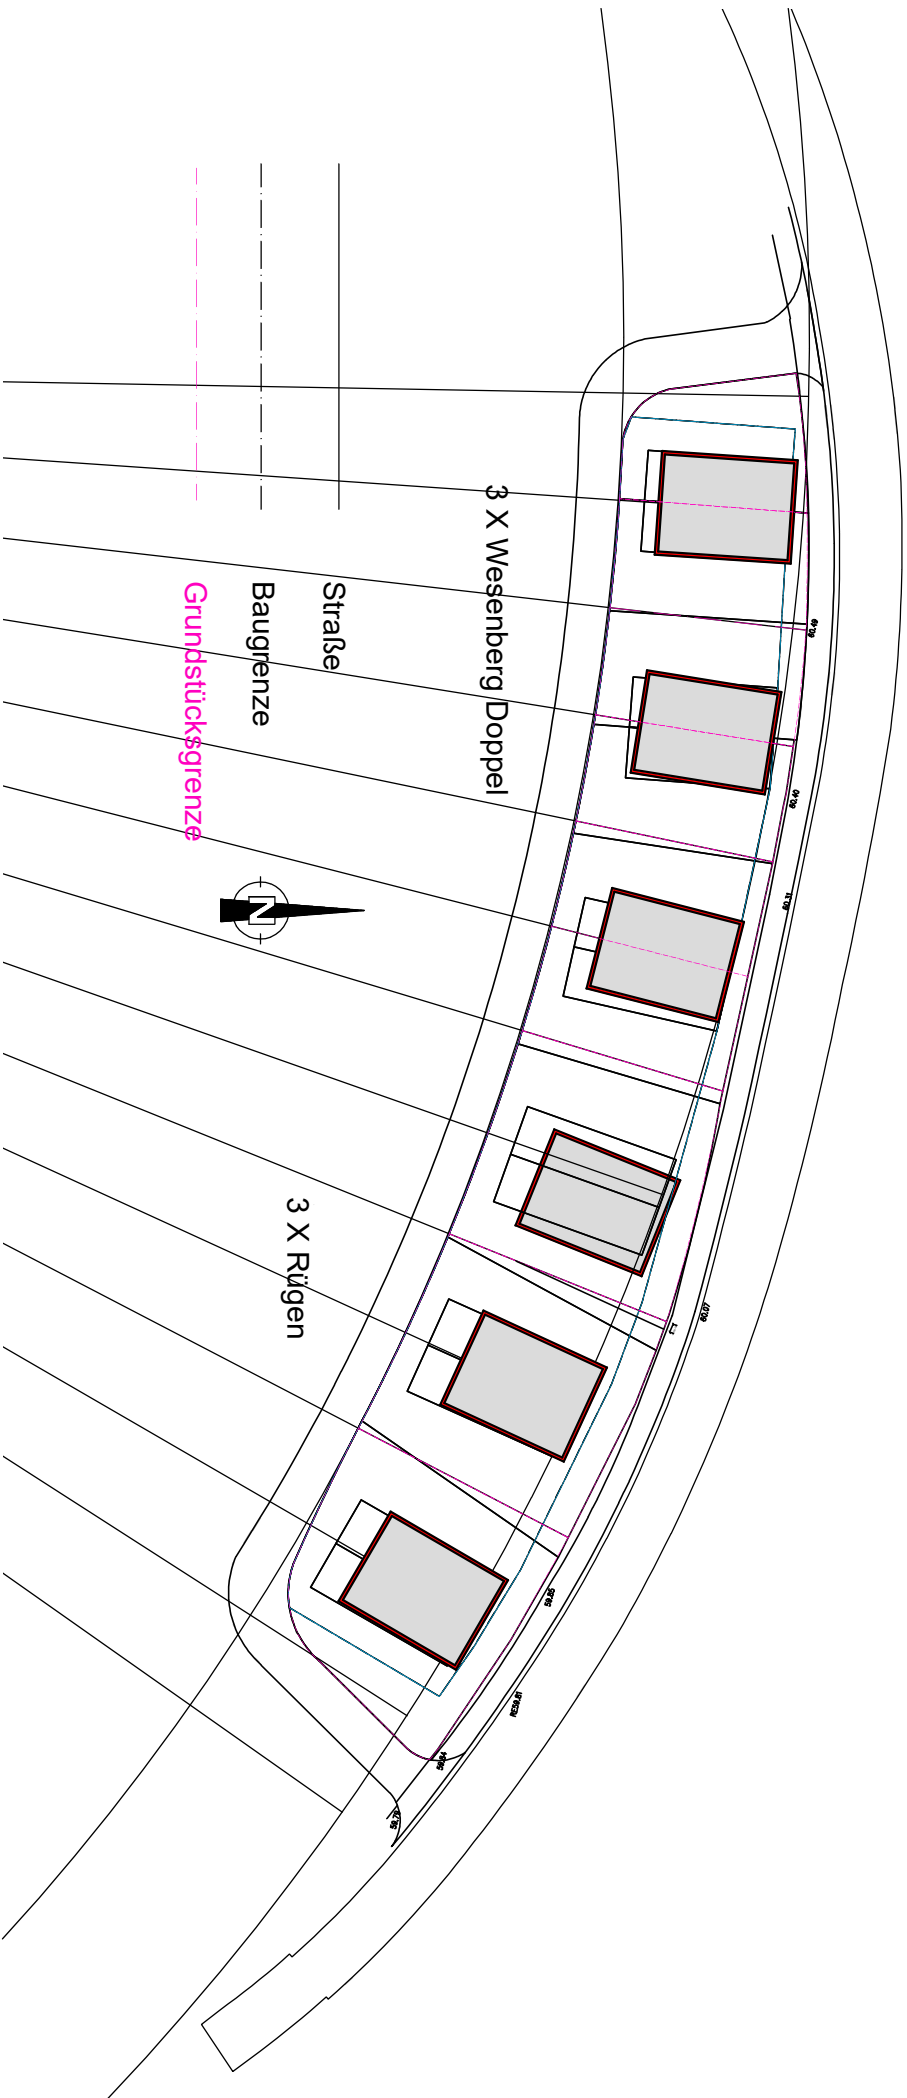


Woblitz Park Wesenberg GmbH		Fischereihof 15 17255 Wesenberg	
	mediprojekt	Günter Tenner	Brinkstr. 10 17033 Neubrandenburg
Woblitz Park Wesenberg Haus RÜGEN Variante 9		tenner-nb@outlook.de 0171 3034372	
Vorschlag Lageplan und Grundstücksteilung		Datum	8.6.2025
		Phase	Entwurf
		Maßstab	1:500
		Blatt	

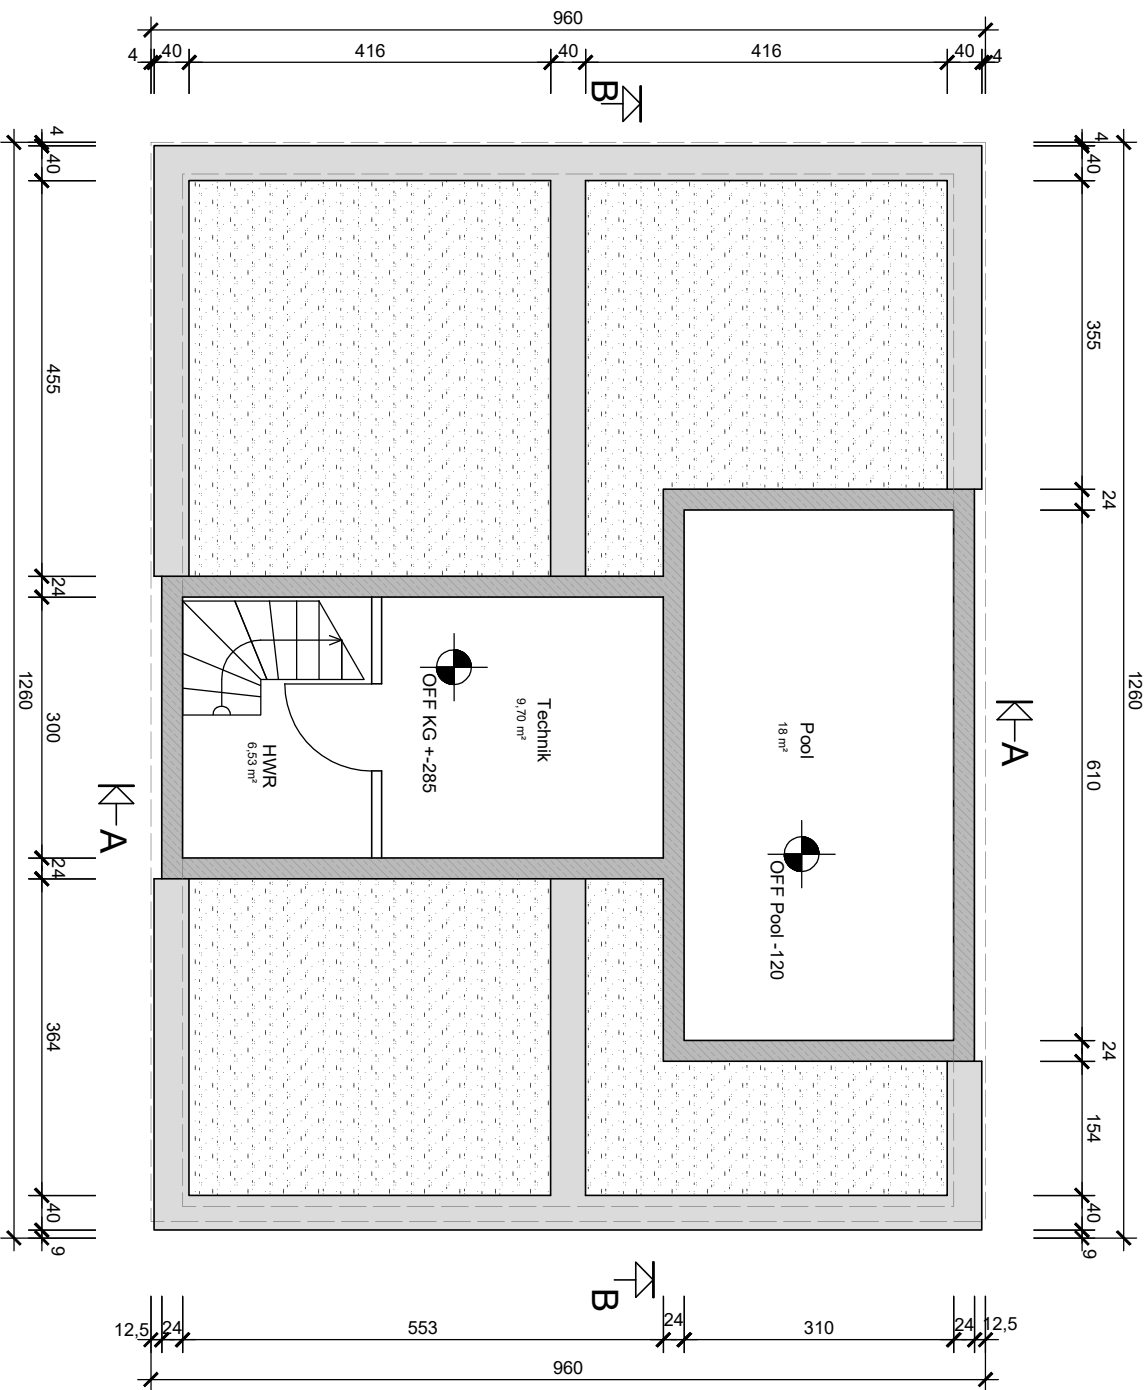


Woblitz Park Wesenberg GmbH			Fischereihof 15 17255 Wesenberg			Datum	
mediprojekt			Günter Tenner Brinkstr. 10 17033 Neubrandenburg 0171 3034372			8.6.2025	
Woblitz Park Wesenberg			Haus RÜGEN Variante 9			Phase	Maßstab
Untergeschoss Bau						Entwurf	1:85
							Blatt
							2

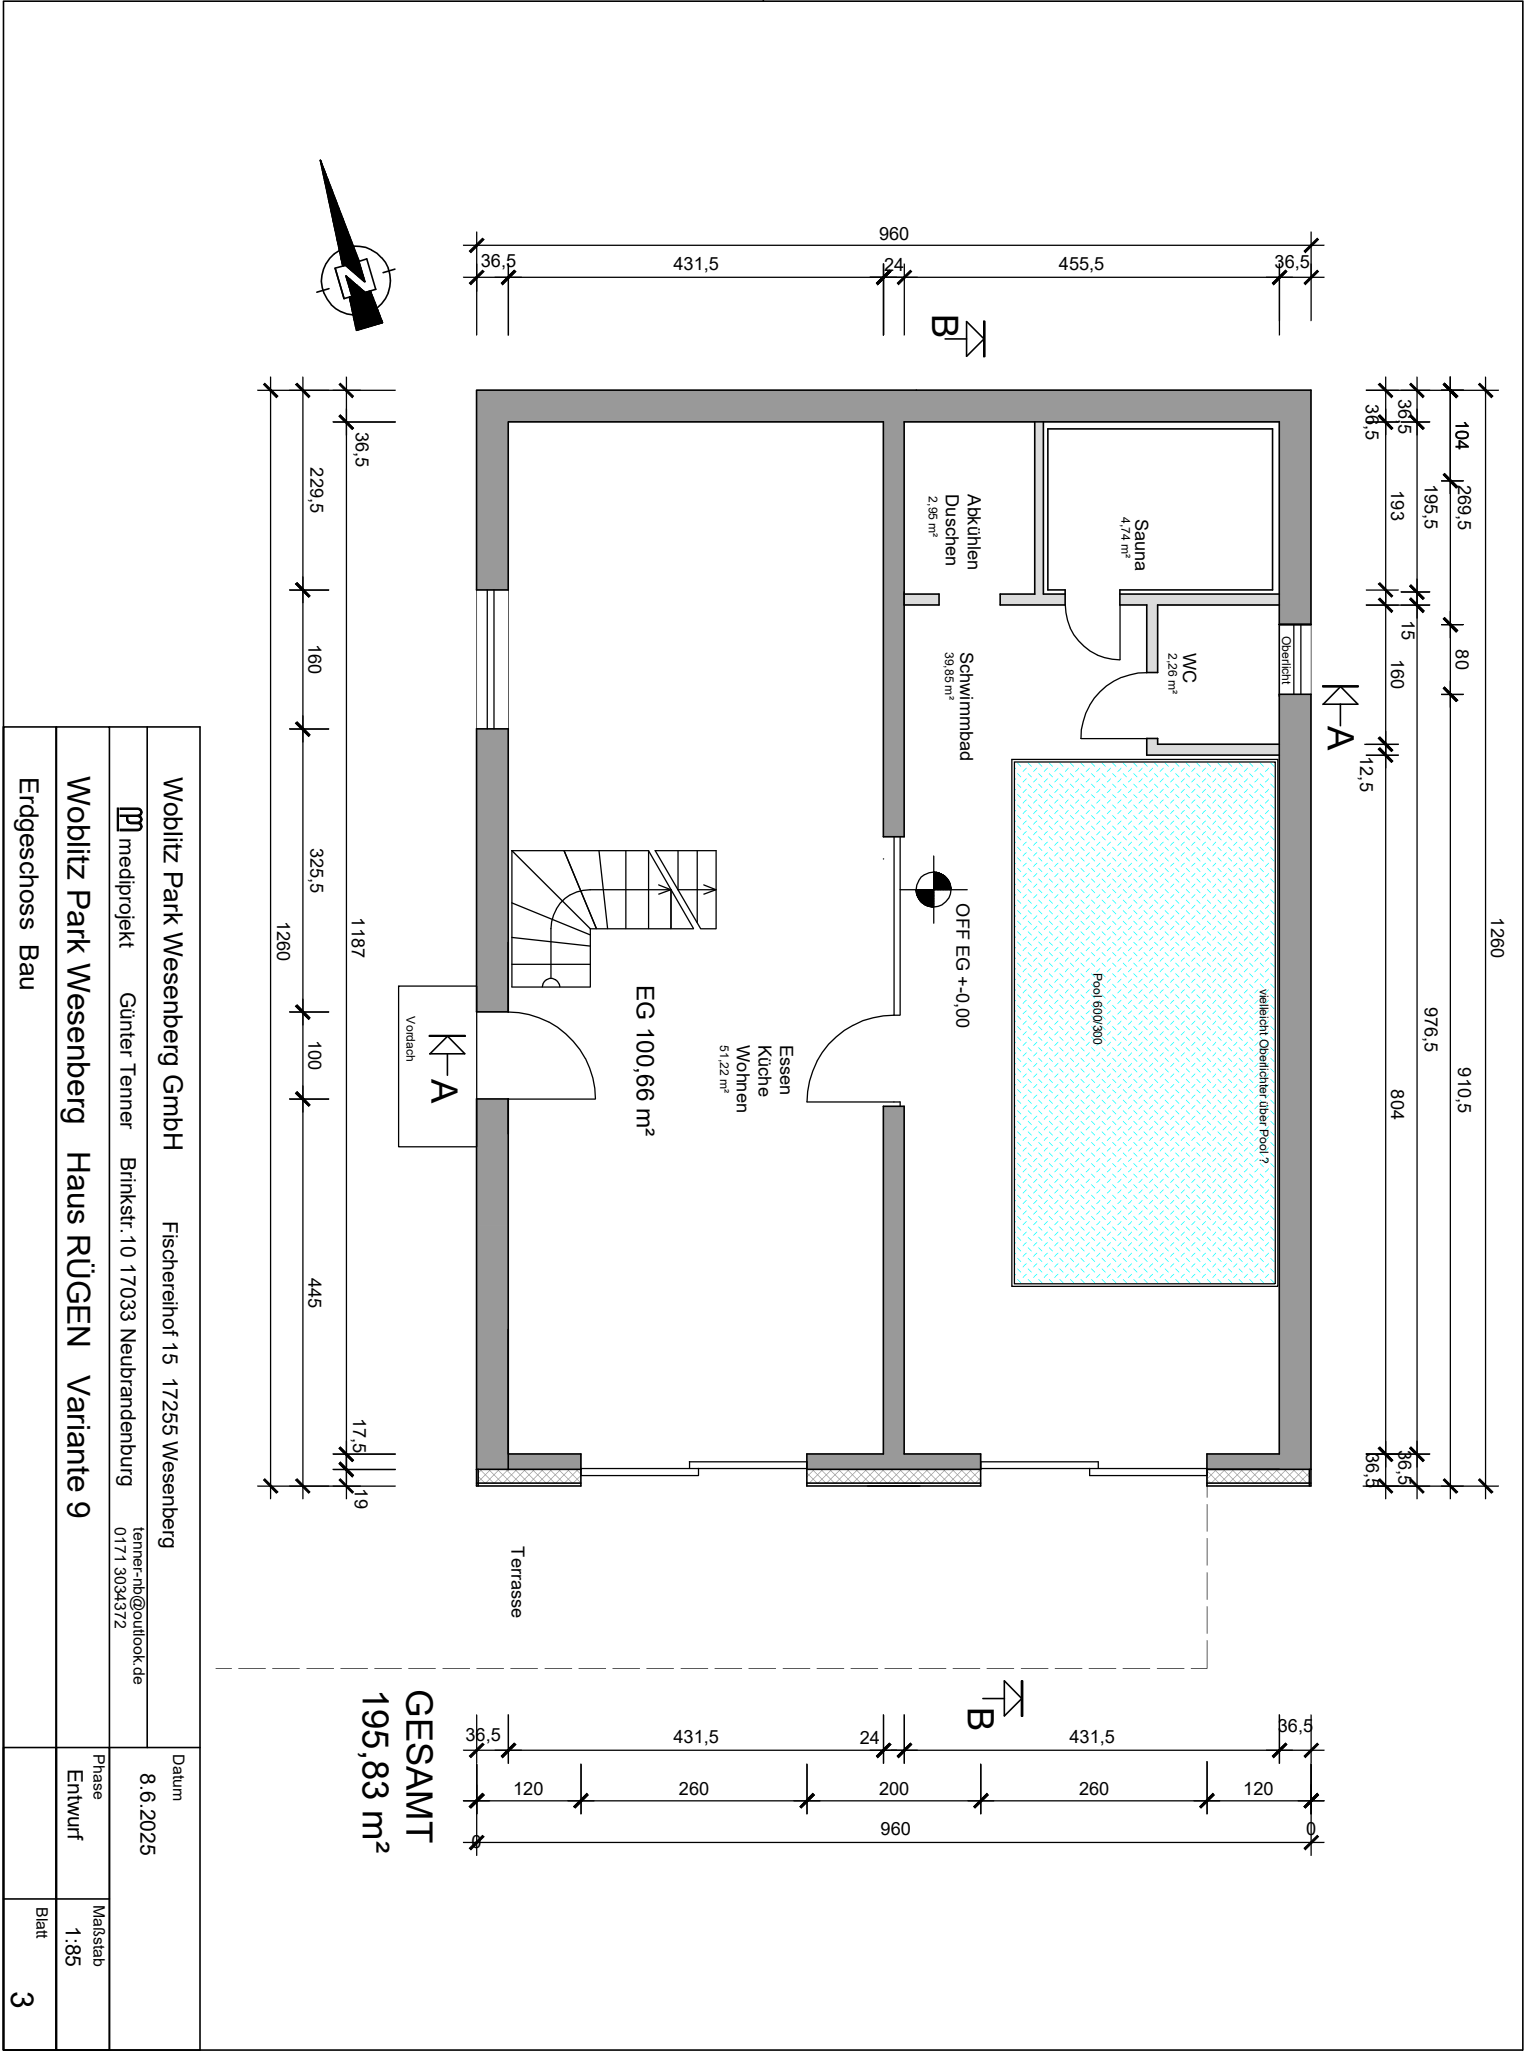


Wobnitz Park Wesenberg GmbH		Fischereihof 15 17255 Wesenberg		Datum	
				8.6.2025	
 mediprojekt		Günter Tenner	Brinkstr. 10 17033 Neubrandenburg	tenner-rb@outlook.de 0171 3034372	
Wobnitz Park Wesenberg		Haus RÜGEN Variante 9			
Erdgeschoss Bau				Phase Entwurf	Maßstab 1:85
					Blatt 3

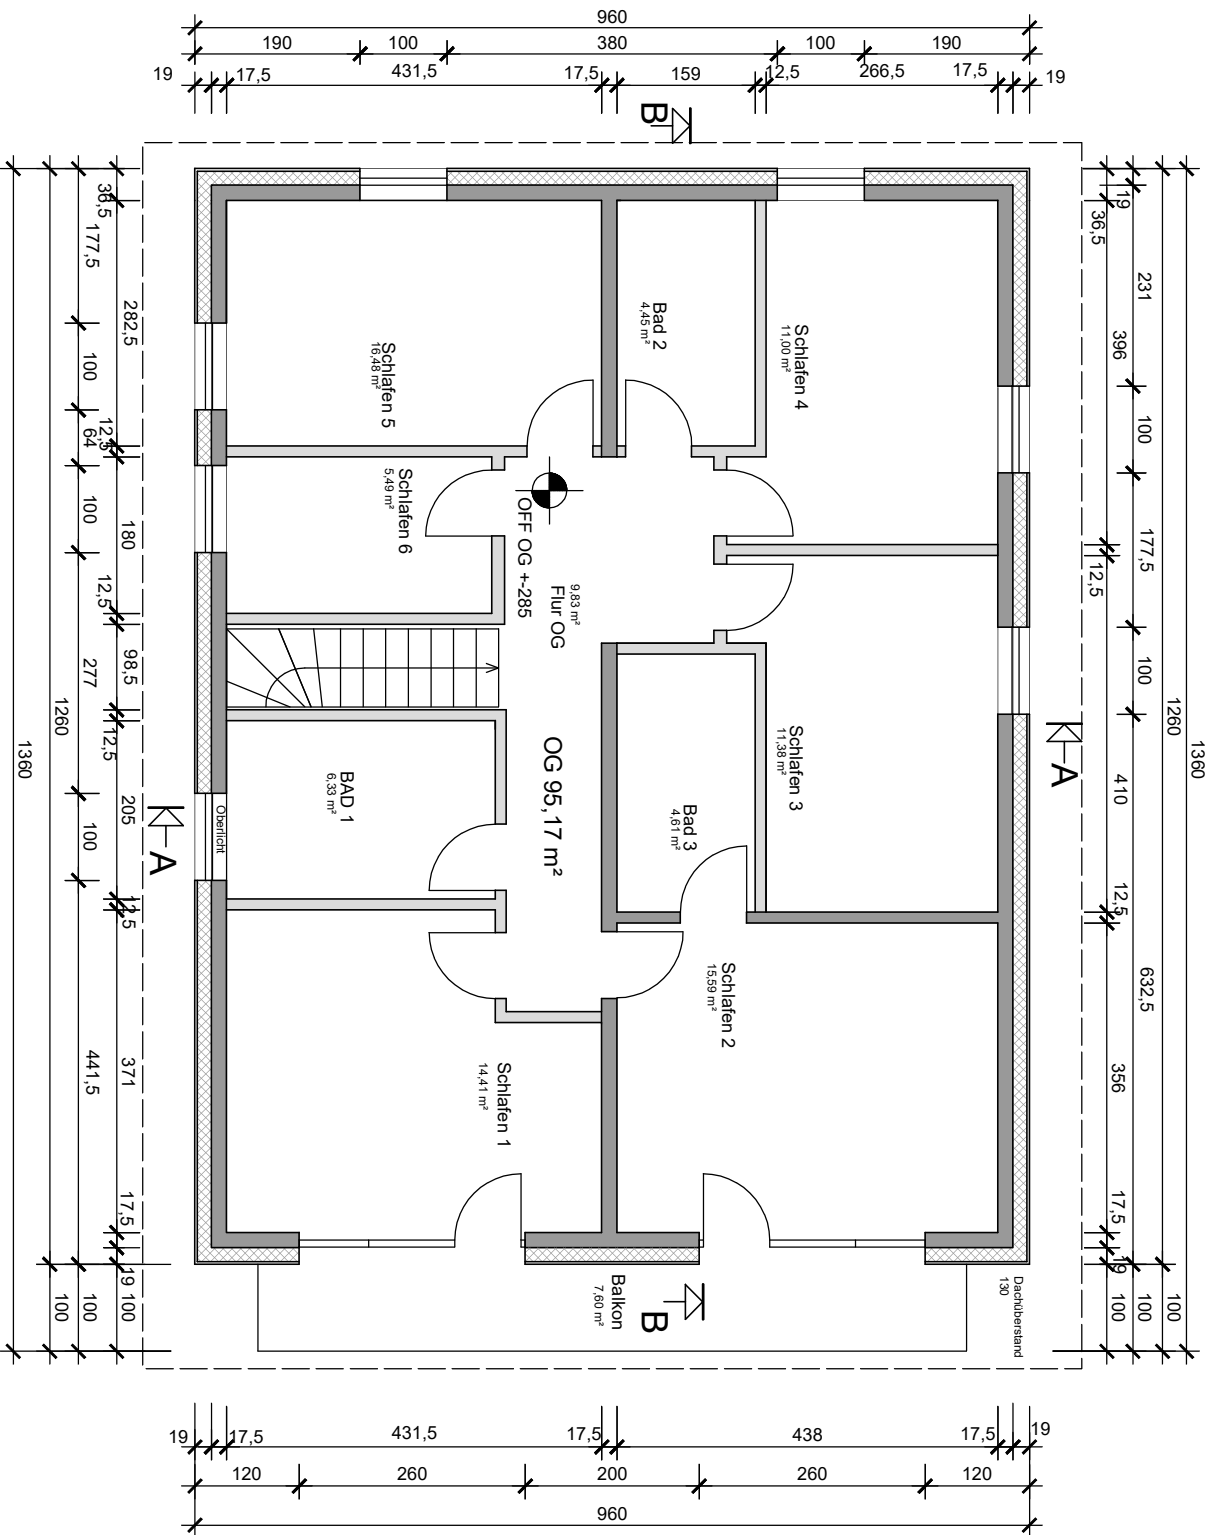


Wobitz Park Wesenberg GmbH		Fischereihof 15 17255 Wesenberg		Datum	
mediprojekt		Günter Tenner Brinkstr. 10 17033 Neubrandenburg 0171 3034372		8.6.2025	
Wobitz Park Wesenberg		Haus RÜGEN Variante 9		Phase	Maßstab
Obergeschoss		Bau		Entwurf	1:85
					Blatt
				4	

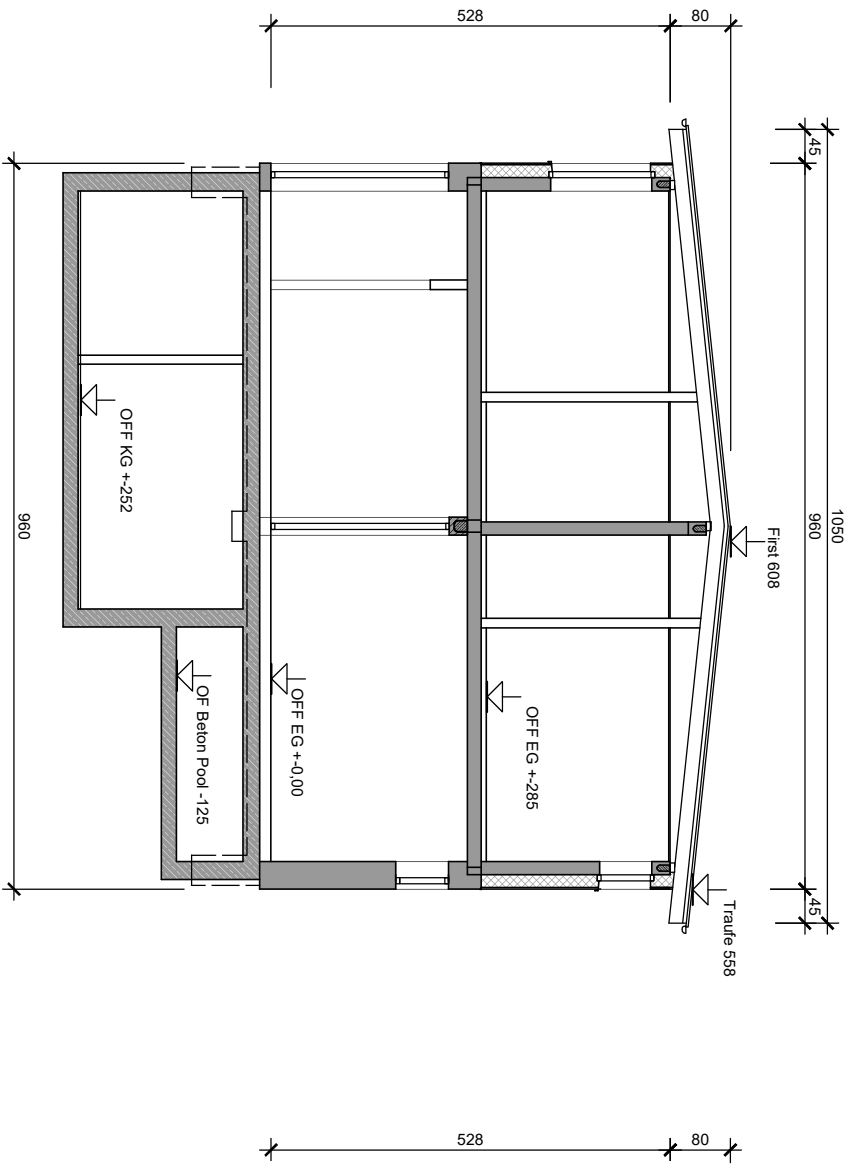


Querschnitt A-A

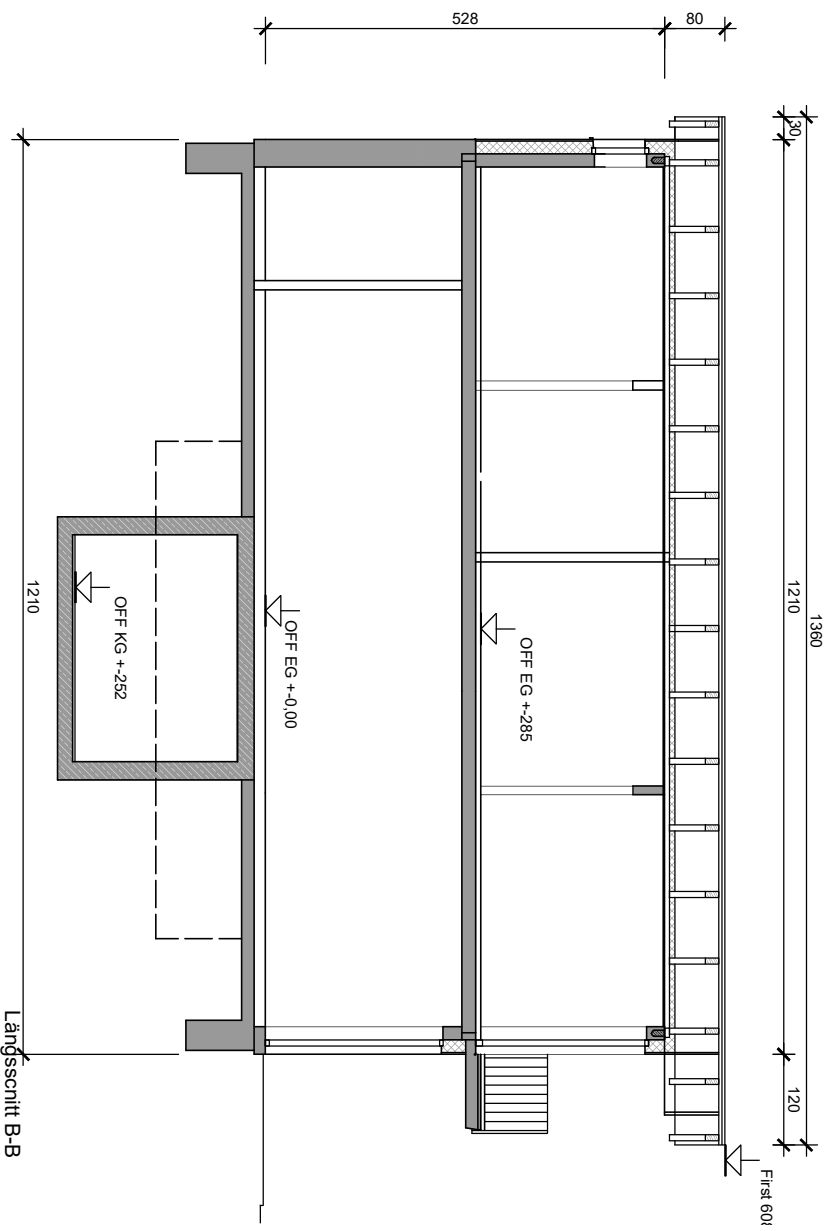

Woblitzz Park Wesenberg GmbH			Fischereihof 15 17255 Wesenberg		
mediprojekt			tanner-nb@outlook.de		
Günter Tenner			0171 3034372		
Woblitzz Park Wesenberg			Haus RÜGEN Variante 9		
Quer- und Längsschnitt			5		

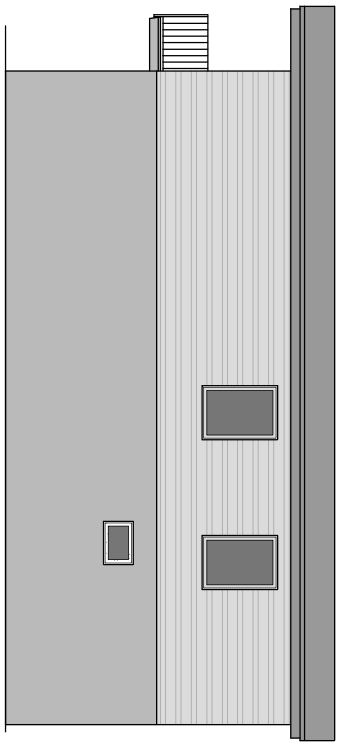


Ost

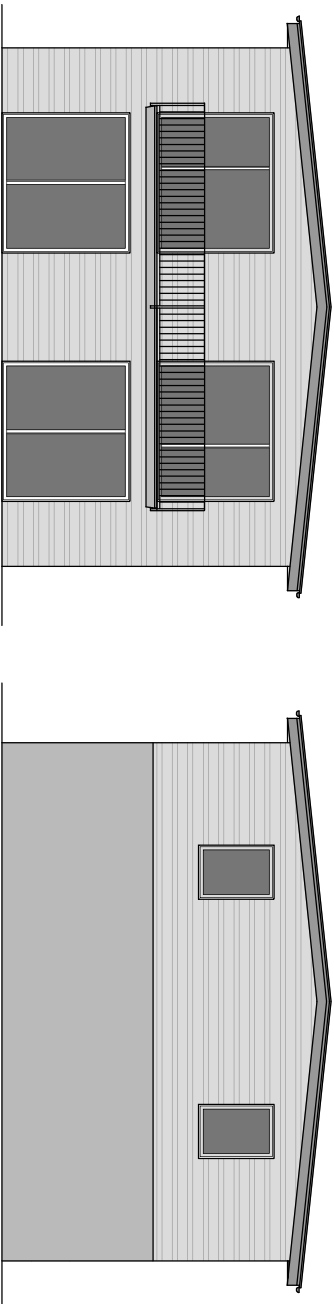

Süd

Nord

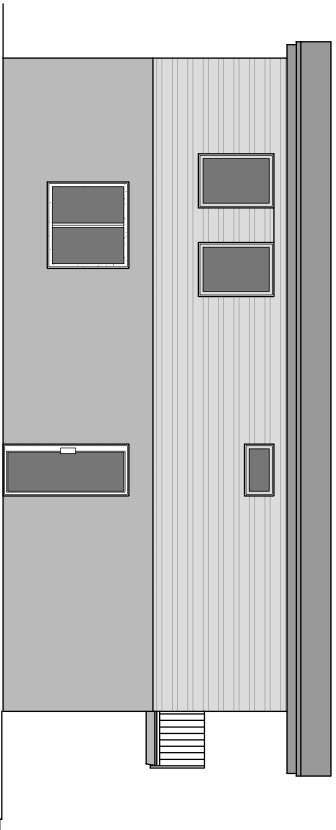

West

Woblitz Park Wesenberg GmbH		Fischereihof 15 17255 Wesenberg		Datum	
 mediprojekt		Günter Tenner Brinkstr. 10 17033 Neubrandenburg		8.6.2025	
		tenner-ntb@outlook.de 0171 3034372		Phase	Maßstab
Woblitz Park Wesenberg		Haus RÜGEN Variante 9		Entwurf	1:150
Ansichten					Blatt
				6	