
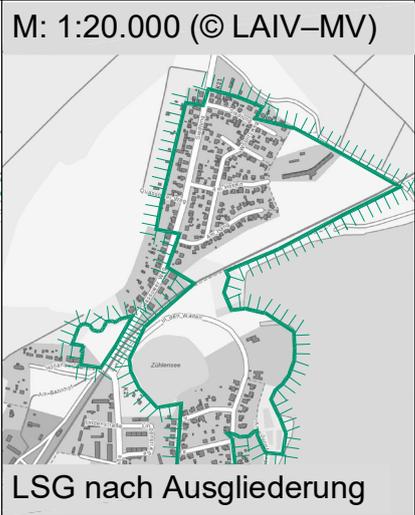
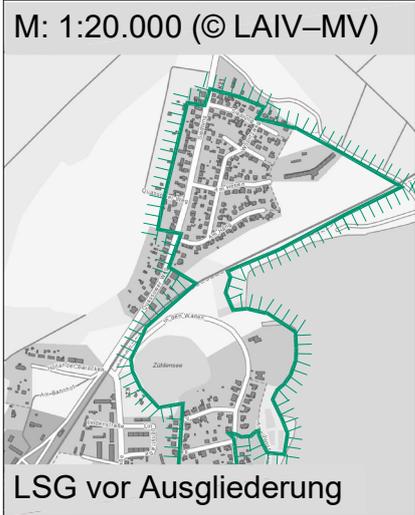


Landschaftsschutzgebiet LSG L38  
 „Neustrelitzer Kleinseenplatte“  
 (18.736 ha)  
 nach §26 BNatSchG  
 Außengrenzen nach Ausgliederung  
 des 1,1 ha großen Plangebietes

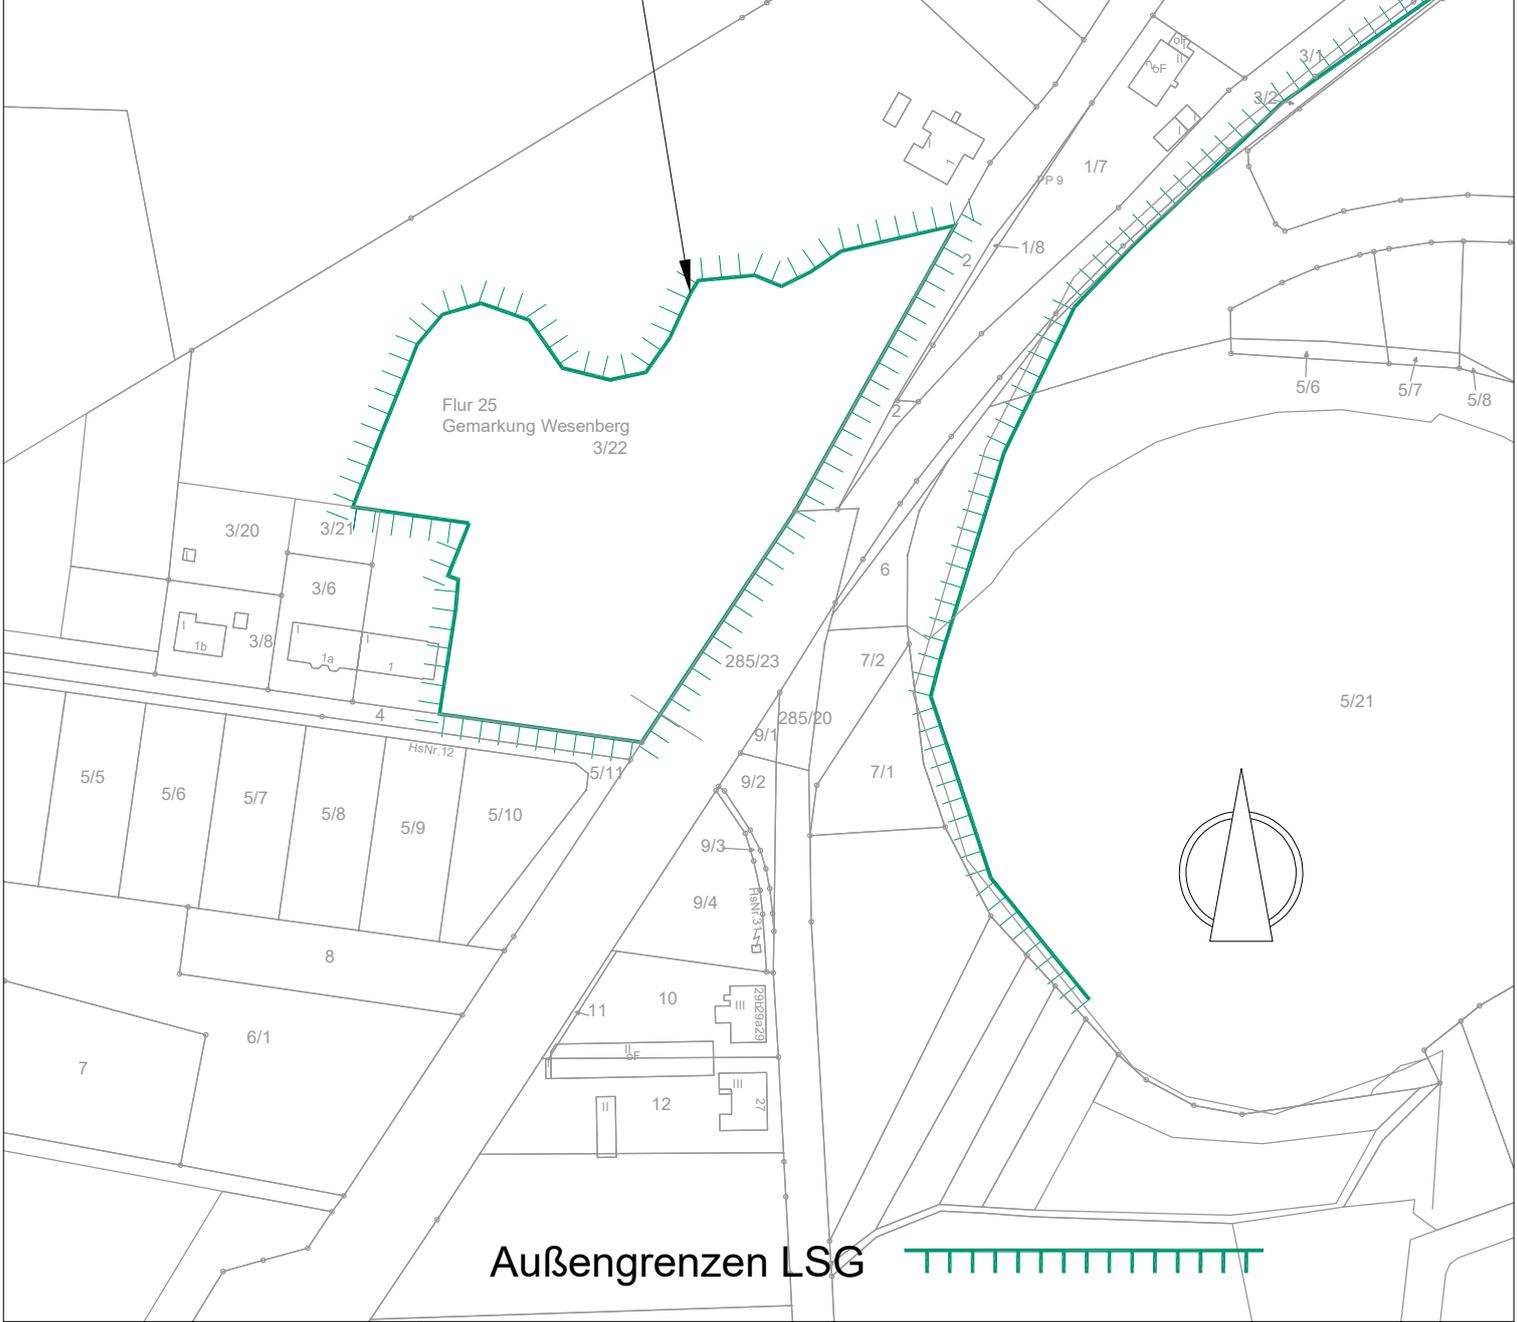

Vorhaben:  
**Änderung der LSG-Verordnung (LSG-VO)  
 L38 „Neustrelitzer Kleinseenplatte“  
 zwecks Ausgliederung des  
 Geltungsbereiches des Bebauungsplanes  
 Nr. 01/2021 "Am Robinienhain"**

Gutachterbüro  
 Dipl.- Ing. (FH) Kerstin Manthey - Kunhart  
 Gerichtsstraße 3, 17033 Neubrandenburg  
 tel/fax.: (0395) 4225110  
 e-mail: kunhart@gmx.net

Darstellung: **Ausgliederung -LSG**  
 Grundlage: Vermessung