

Vorhaben- und Erschließungsplan zum vorhabenbezogenen Bebauungsplan Nr. 01/2019 "Wustrower Freiheit" Blatt 2/2




Planzeichenerklärung

- Grenze des räumlichen Geltungsbereichs
- Baugrenze
- geplante Bebauungen
- private Grünflächen
- Flächen zur Erhaltung von Bäumen und Sträuchern
- Wasserflächen
- Verkehrsfläche besonderer Zweckbestimmung- privater Weg
- Abfallentsorgung Zweckbestimmung- zentraler Müllplatz
- Verkehrsfläche besonderer Zweckbestimmung- private Parkfläche
- Privatwege zu geplanten Bebauungen
- Ein- u. Ausfahrt
- Grünfläche Zweckbestimmung- Sportplatz
- Bestandsbaum
- 50m Gewässerschutzstreifen
- Mittelwasserlinie
- 22m Waldabstandslinie
- Bemaßung in Metern
- Kennzeichnung Baufeld
- Flurstücknummer
- Flurstücksgrenze

Gemeinde Wustrow
Landkreis Mecklenburgische Seenplatte

Planfassung zum Entwurf
 Datum: 30.05.2023

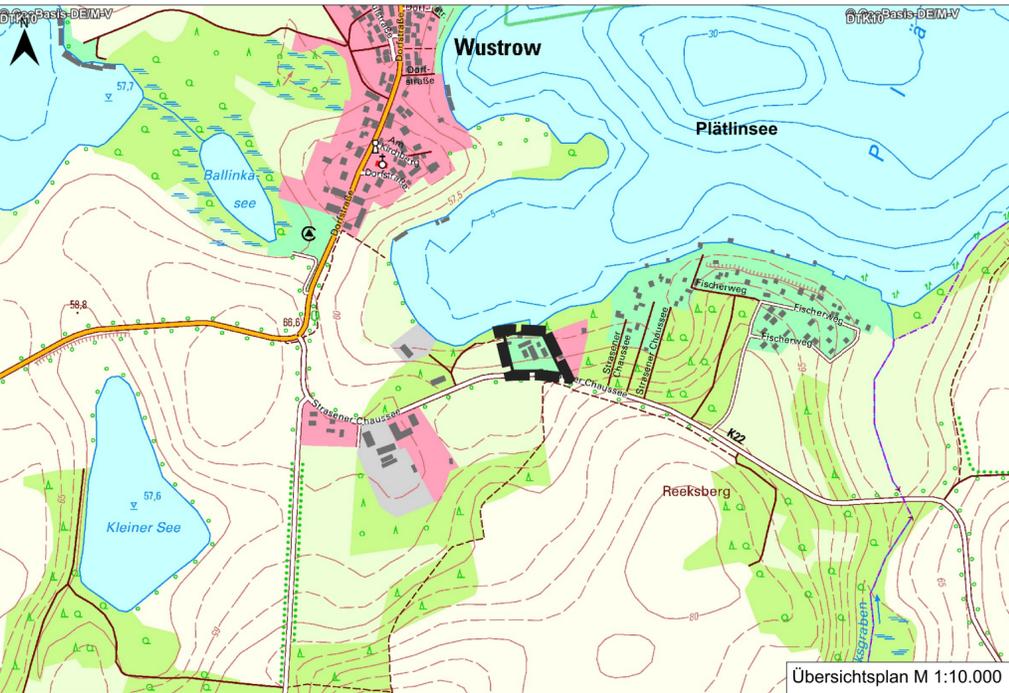

Übersichtsplan M 1:10.000

INGENIEURBÜRO PROF. DR. OLDENBURG GMBH

Immissionsprognosen (Gerüche, Stäube, Gase, Schall) · Umweltverträglichkeitsstudien
 Landschaftsplanung · Bauleitplanung · Genehmigungsverfahren nach BImSchG
 Berichtspflichten · Beratung · Planung in Lüftungstechnik und Abluftreinigung

Osterende 68 | 21734 Oederquart | Tel. 04779 92 500 0

Amt für Geoinformation, Vermessungs- und
 Katasterwesen Mecklenburg-Vorpommern
 Landkreis Mecklenburgische Seenplatte

Maßstab 1:500