




**Änderung der LSG-Verordnung (LSG-VO)
 "Neustrelitzer Kleinseenplatte" zwecks
 Ausgliederung des Geltungsbereiches des
 vorhabenbezogenen Bebauungsplans Nr. 1/23
 Wohngebiet „Alte Brennerei“**

**Karte 2: Ausschnitt im vB-Planbereich
 Außengrenze nach Ausgliederung**

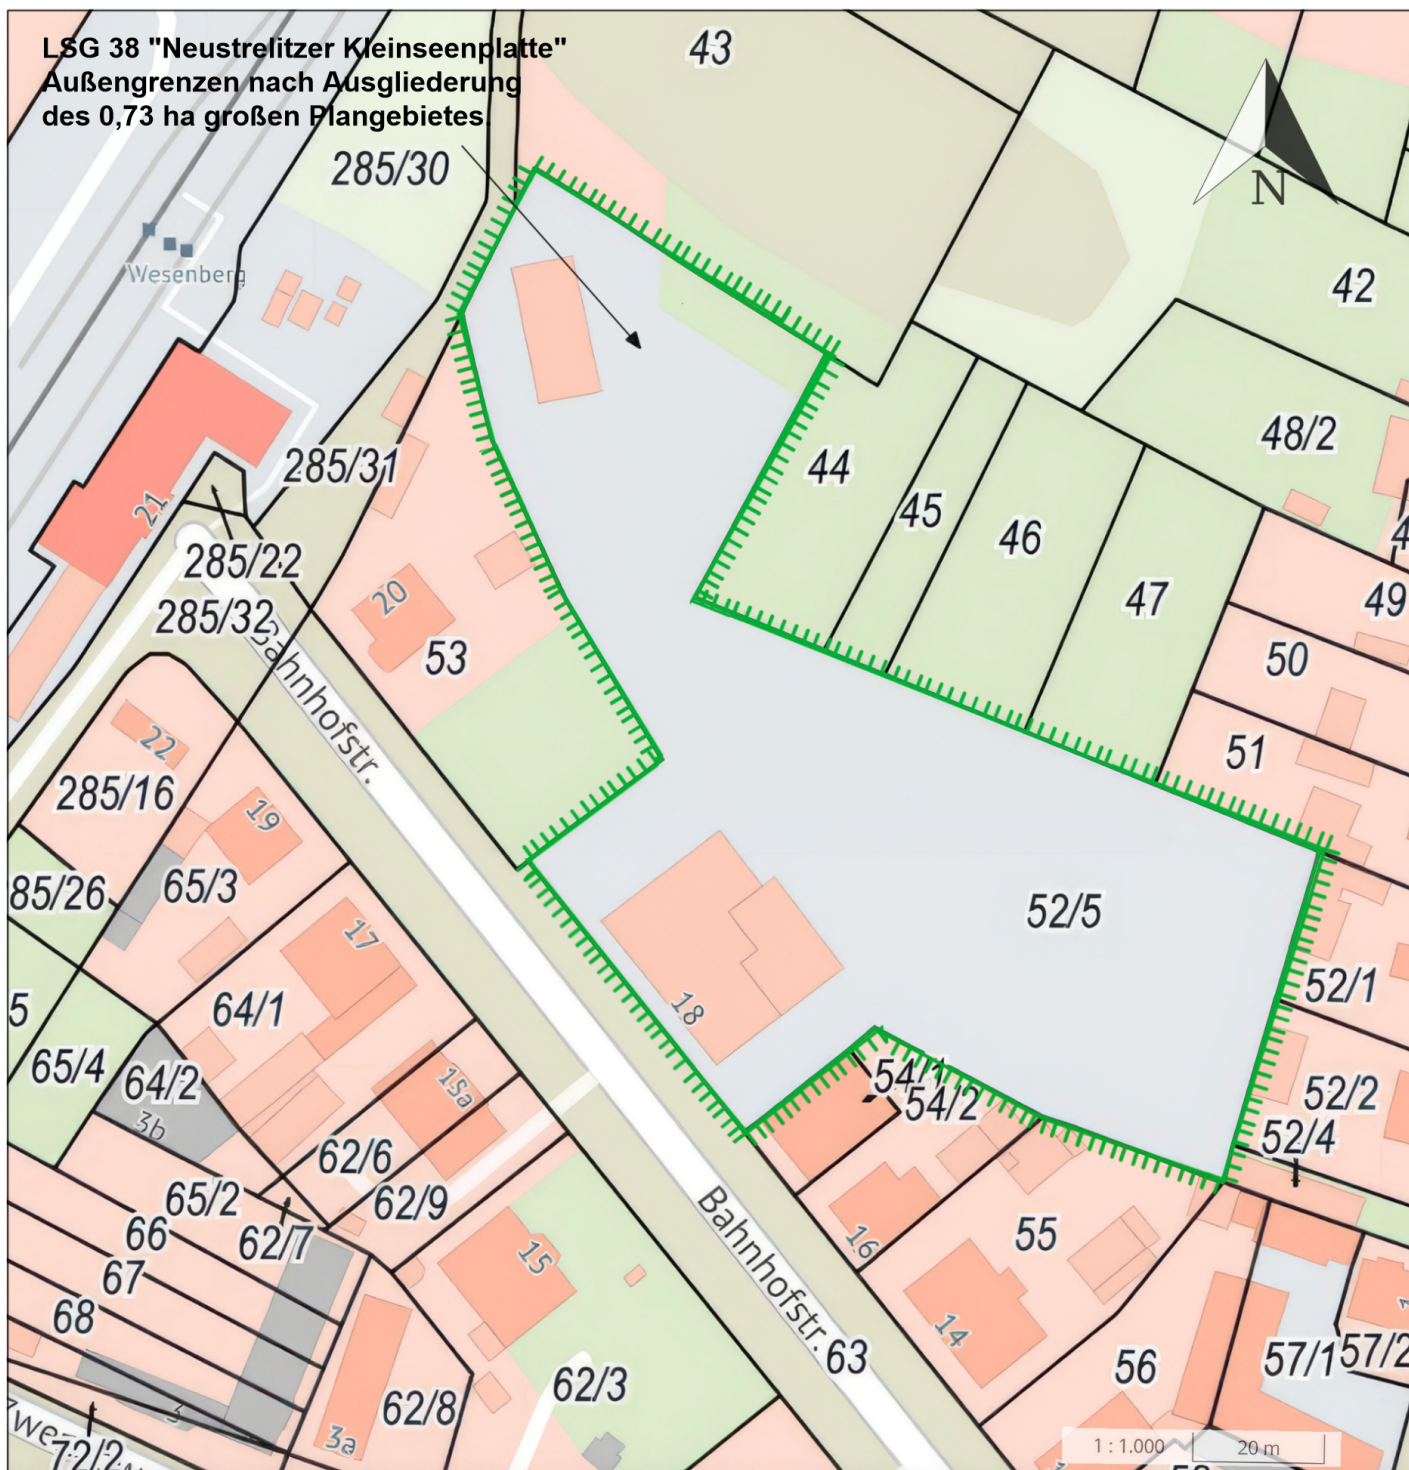

Außengrenzen LSG 38 „Neustrelitzer Kleinseenplatte“

Datenquelle:

<https://geoport-ik-mse.de/> / 30. Juni 2026

